




1. 管道采用DN800双壁波纹管。连接方式：胶圈连接。
2. 垫层采用100mm厚砂垫层，表面平整，密实，压实度符合相关规定。

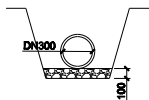

1. 管道采用DN300双壁波纹管。连接方式：胶圈连接。
2. 垫层采用100mm厚砂垫层，表面平整，密实，压实度符合相关规定。

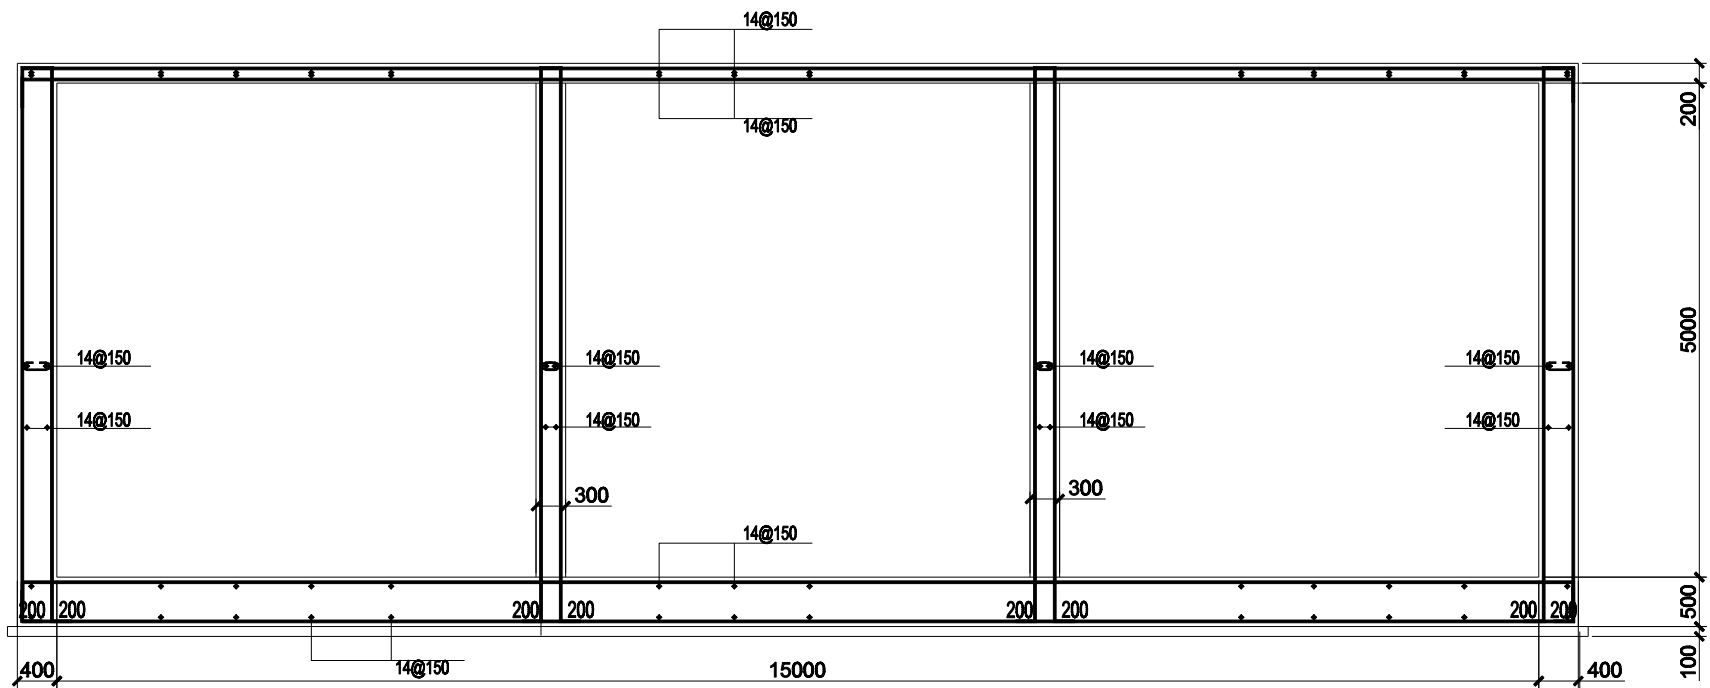

1. 垫层采用100mm厚C15混凝土垫层。
2. 筏板、池壁、隔墙、顶板均采用C30P6混凝土浇筑。

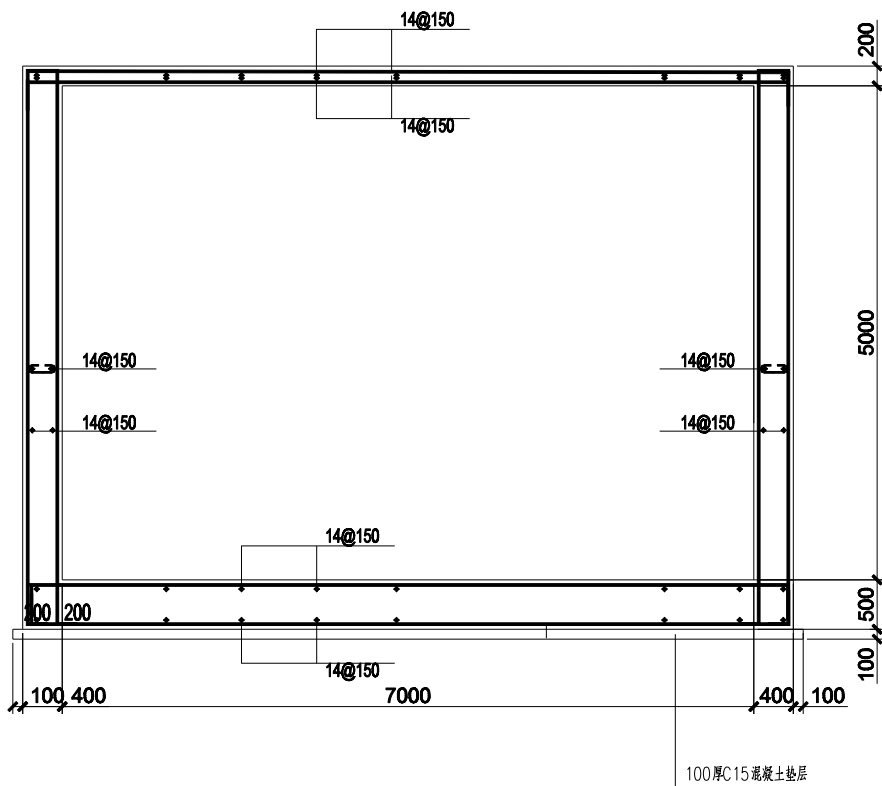

1. 垫层采用100mm厚C15混凝土垫层。
2. 筏板、池壁、隔墙、顶板均采用C30P6混凝土浇筑。