


专业	会签	日期







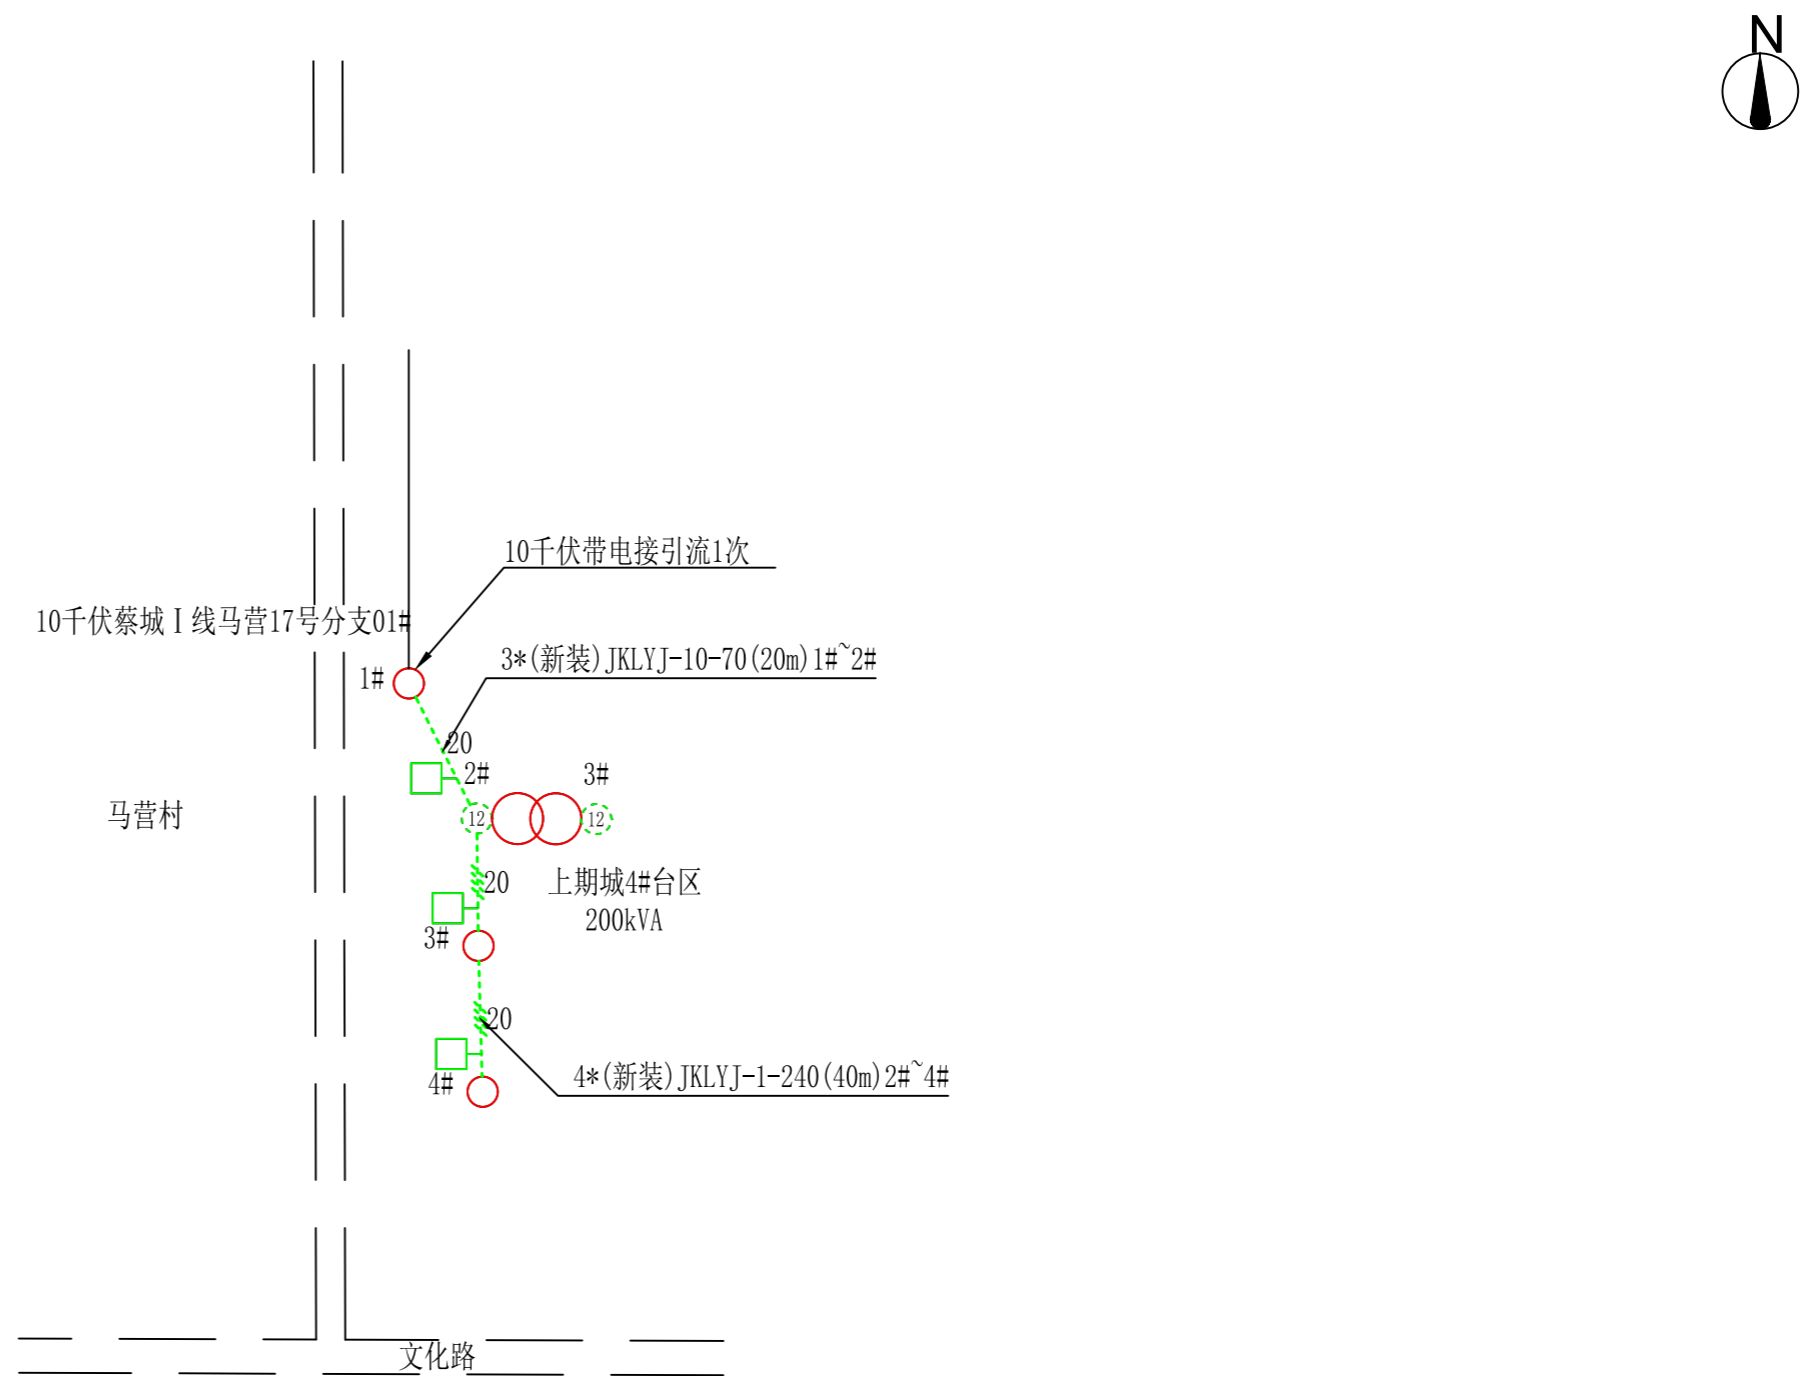


图纸说明:

新建JKLYJ-10-70架空线路0.02千米，低压JKLYJ-1-240架空线路0.04千米。 $\phi 190 \times 12$ 米杆2基。跌落式熔断器1组，避雷器1组。

拆装200千伏安变压器1台,集中器1台,综合配电箱1台。

带电接引流线1次。

验电接地环：高压验电接地环1组，低压验电接地环2组。

图 例 说 明					
	新装验电接地环		新建低压三相四线架空线路		原有电杆
	新立电杆		原有柱上变压器		新建高压架空线路
	新立高低压共杆				

 新华元电力工程设计有限公司 Xinhua Yuan Electric Power Engineering Design Co., Ltd.				10千伏农夫山泉线路迁改		工程	施工	设计阶段
批 准		校 核		10千伏农夫山泉线路上期城4#台区迁移后（路径示意图）				
审 核		设 计						
		制 图						
日 期		比 例		图 号				版次V1.0