


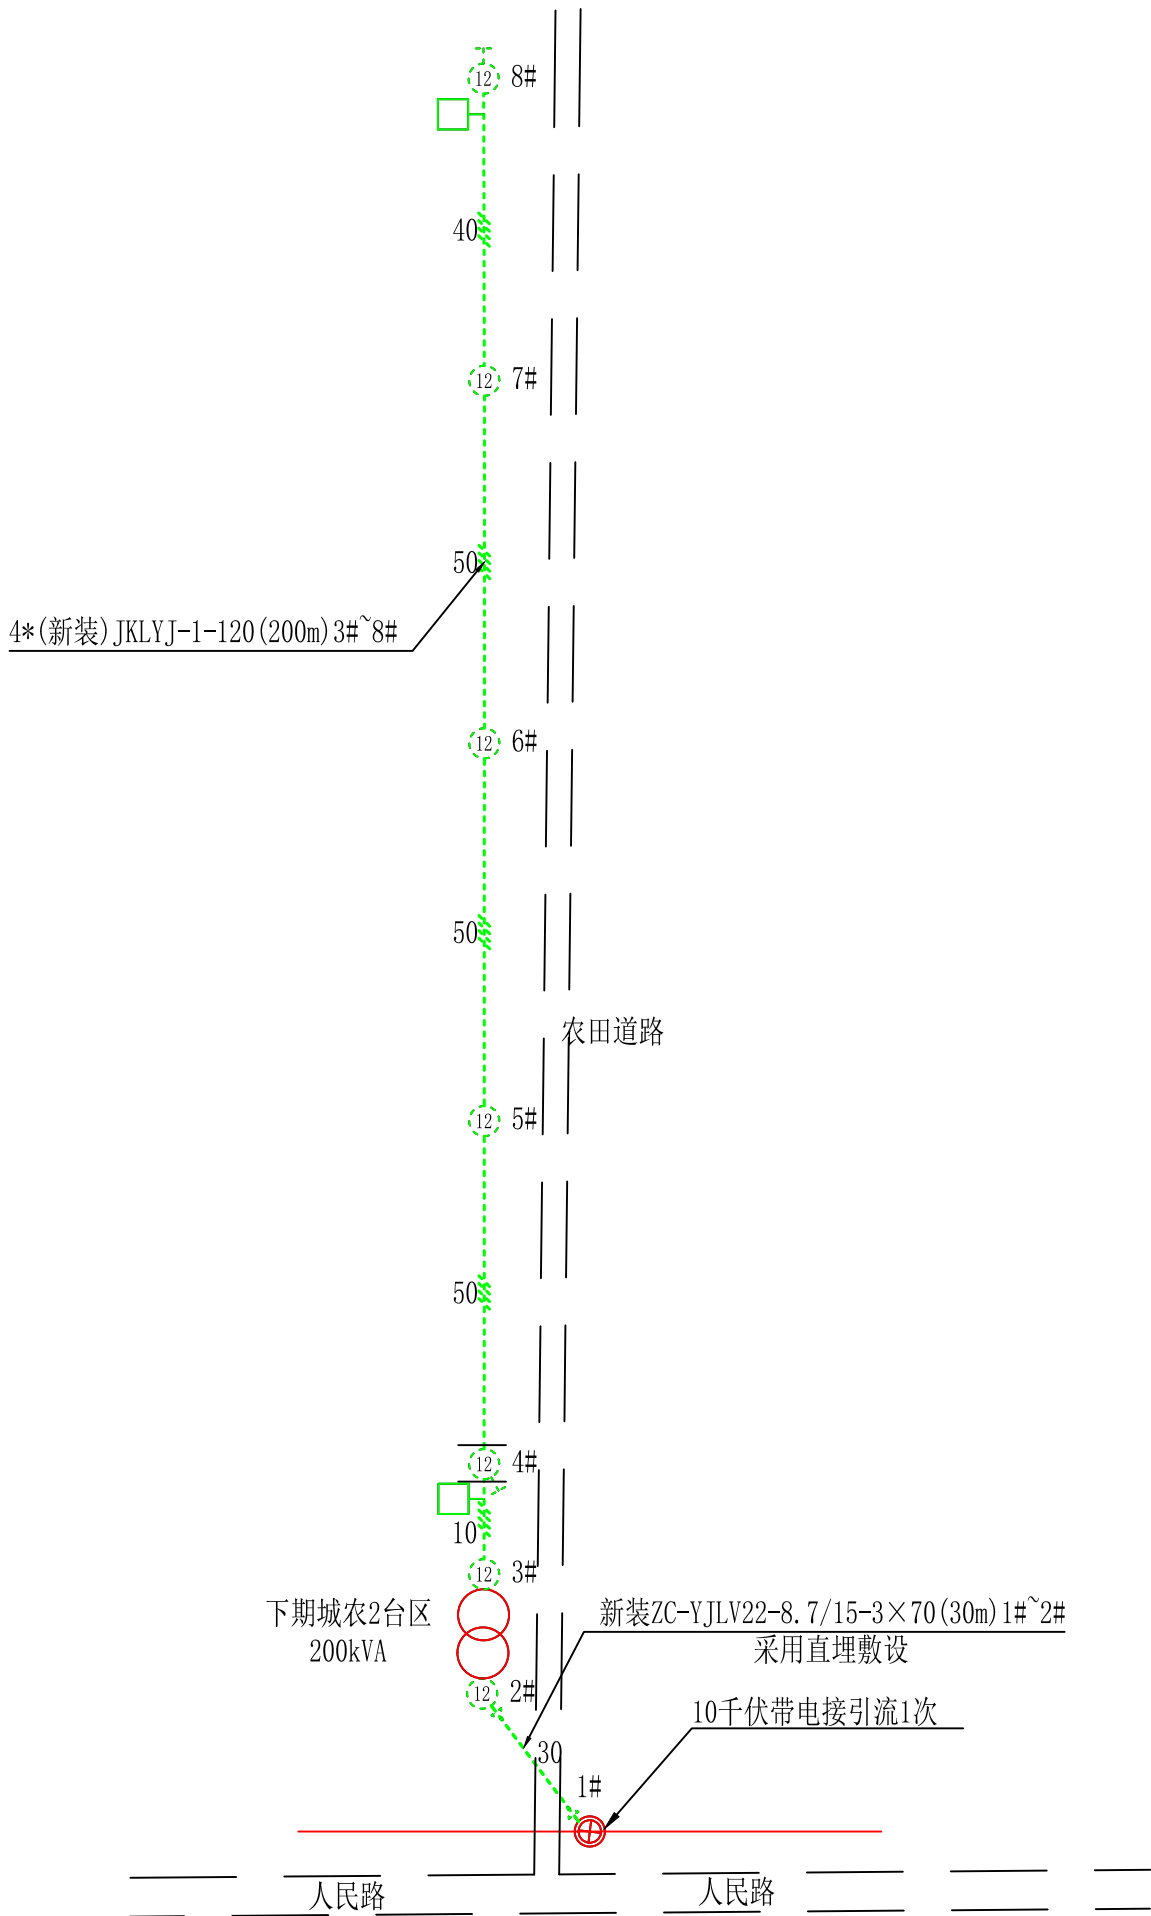







		日期
		会签
		专业



图纸说明:

- 新建ZC-YJLV22-8.7/15-3×70电缆线路0.028千米（电缆长0.58千米），低压JKLYJ-1-120架空线路0.2千米。
Φ190×12米杆7基。跌落式熔断器1组，避雷器1组，户外电缆终端头2套。
- 拆装200千伏安变压器1台,集中器1台,综合配电箱1台。
- 带电接引流线1次。
- 400伏拉线：普通拉线2组。
- 验电接地环：低压验电接地环2组。

图 例 说 明					
	新装验电接地环		新装电缆终端头		新建电缆线路
	新装普通拉线		新建低压三相四线架空线路		新立电杆
	原有柱上变压器		原有钢管杆		

 <div>新华元电力工程设计有限公司 Xinhua Yuan Electric Power Engineering Design Co., Ltd.</div>				10千伏农夫山泉线路迁改 工程		施工	设计 阶段
批 准		校 核		农夫山泉下期城农2#台区线路迁移后（路径示意图）			
审 核		设 计					
		制 图					
日 期		比 例		图 号		版次V1.0	