



		日期
		会签
		专业

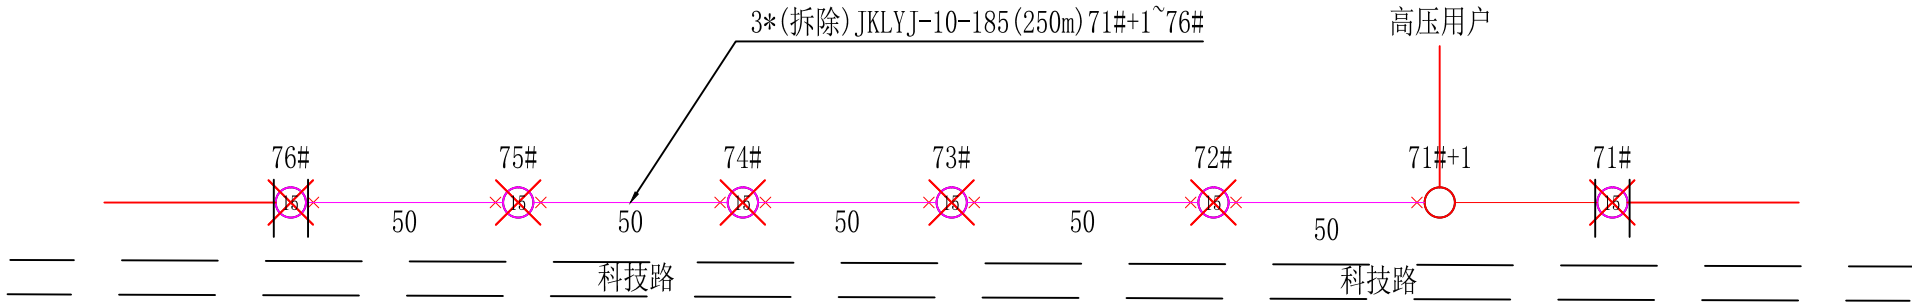

图纸说明：
拆除JKLYJ-10-185架空线路0.25千米，15米电杆6基。
拆除单横担18组。

图 例 说 明					
✕✕	拆除高压架空线路	✕	拆除电杆	—	原有高压架空线路
○	原有电杆				

 新华元电力工程设计有限公司 Xinhua Yuan Electric Power Engineering Design Co., Ltd.				10千伏农夫山泉线路迁改 工程		施工	设计 阶段
批 准		校 核		10千伏农夫山泉线路迁移（拆旧图）			
审 核		设 计					
		制 图					
日 期		比 例		图 号			版次V1.0

