



		日期
		会签
		专业

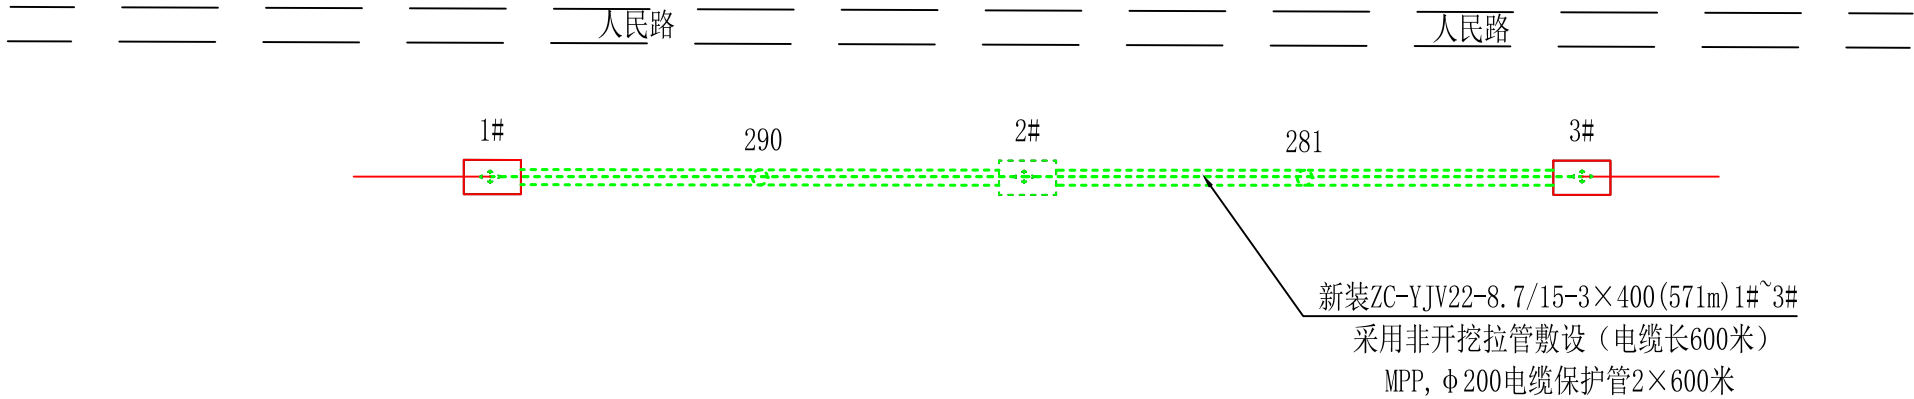

图纸说明：

新建ZC-YJV22-8.7/15-3×400电缆线路0.571千米（电缆长0.6千米）
采用非开挖拉管敷设，MPP, Φ200电缆保护管2×600米，电缆中间接头3套，
直线井1座。

图 例 说 明					
	新增电缆中间头		新建电缆线路		新建电缆拉管(顶管)
	原有直通井		新建直通井		

 新华元电力工程设计有限公司 Xinhua Yuan Electric Power Engineering Design Co., Ltd.				10千伏农夫山泉线路迁改 工程		施工	设计 阶段
批 准		校 核		农夫山泉电缆线路迁移后（路径示意图）			
审 核		设 计					
		制 图					
日 期		比 例		图 号			版次V1.0