


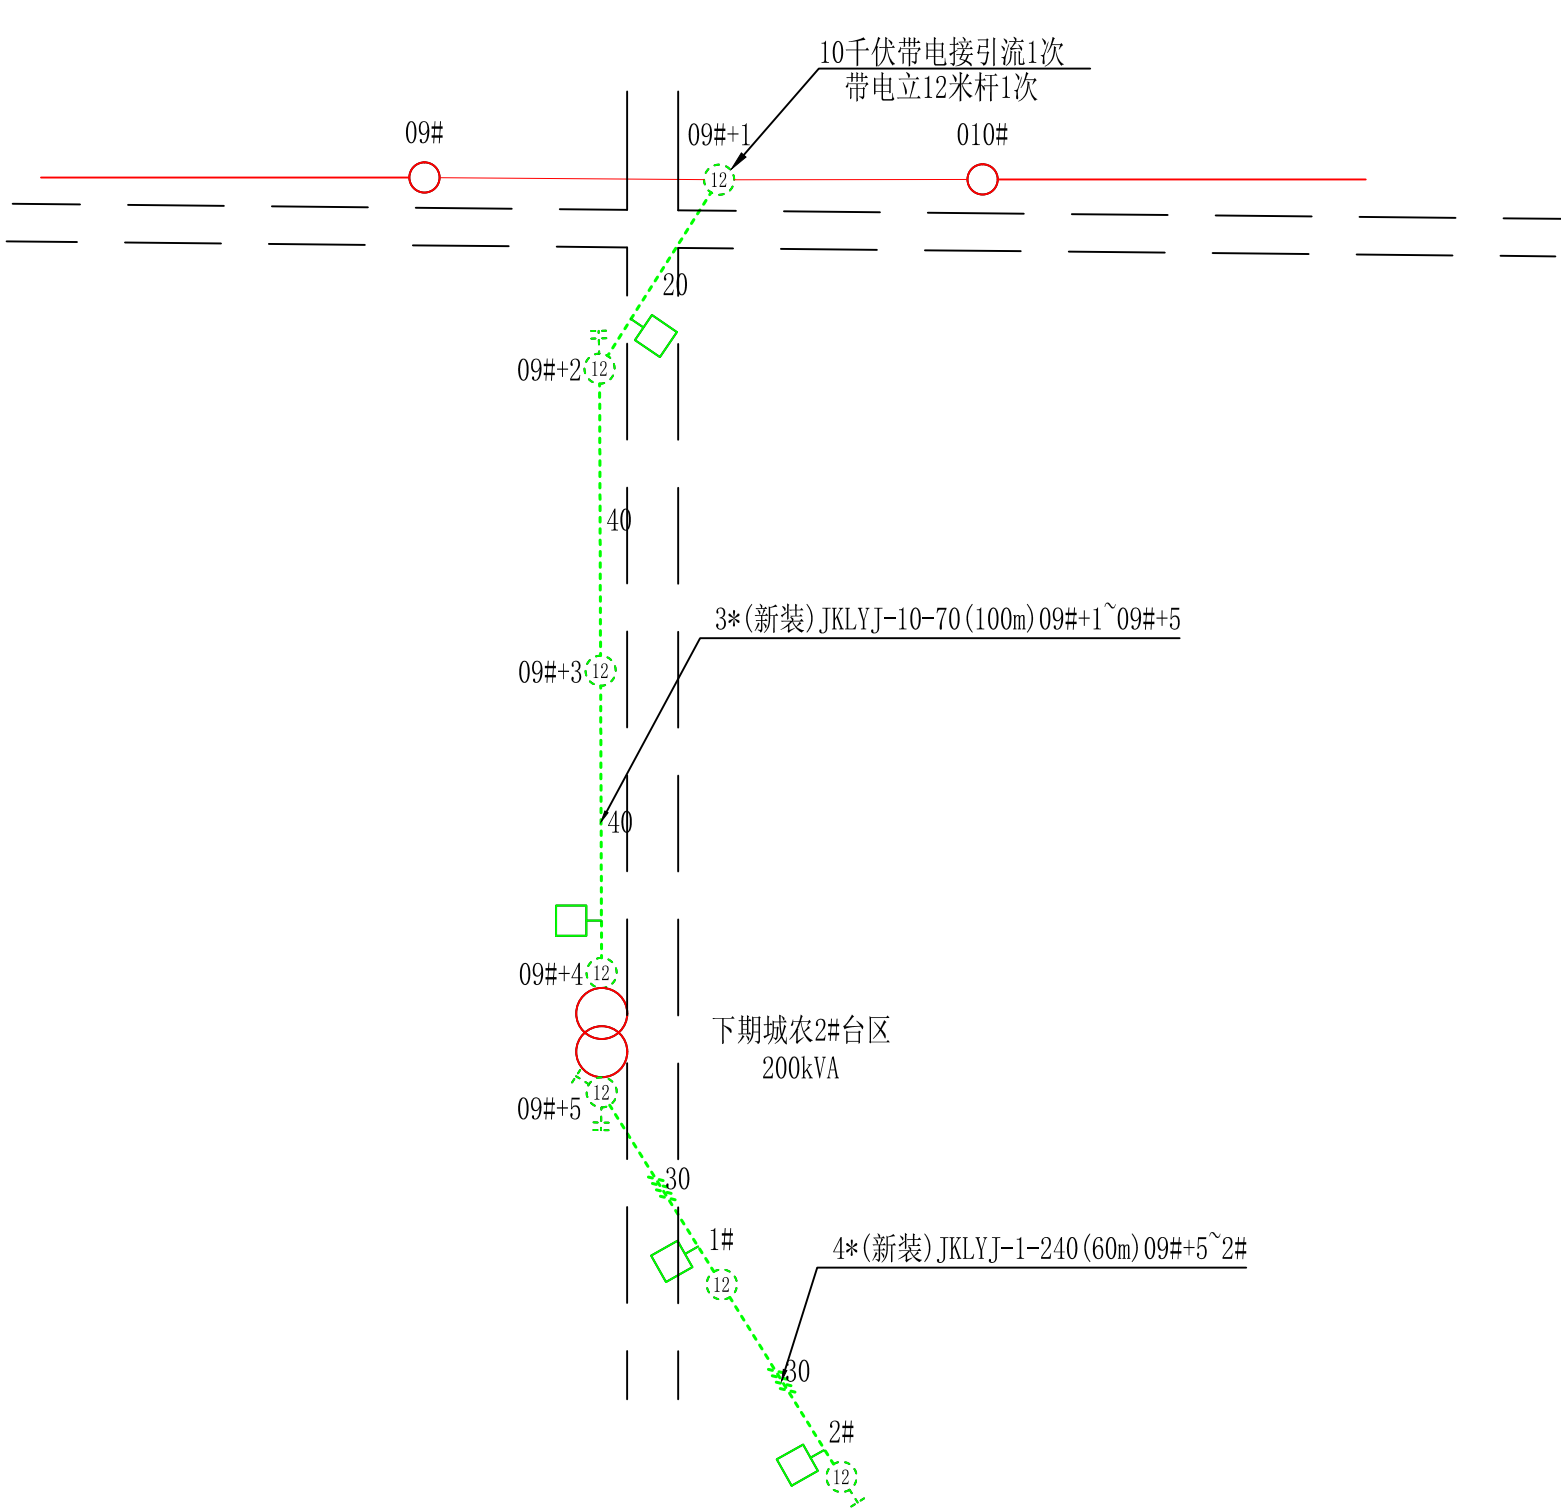









		日期
		会签
		专业



图纸说明:

- 新建JKLYJ-10-70架空线路0.1千米，低压JKLYJ-1-240架空线路0.06千米。φ190×12米杆7基。跌落式熔断器1组，避雷器1组。
- 拆装200千伏安变压器1台,集中器1台,综合配电箱1台。
- 带电接引流线1次,带电遮蔽立12米杆1基。
- 10千伏拉线：V型拉线2组。
- 400伏拉线：普通拉线2组。
- 验电接地环：高压验电接地环2组,低压验电接地环2组。

图 例 说 明					
	新装验电接地环		新装V型拉线		新装普通拉线
	新建低压三相四线架空线路		新立电杆		原有柱上变压器
	新建高压架空线路		原有高压架空线路		原有电杆

 新华元电力工程设计有限公司 Xinhua Yuan Electric Power Engineering Design Co., Ltd.				10千伏农夫山泉线路迁改 工程		施工	设计阶段
批 准		校 核		下期城农2#台区迁移后（路径示意图）			
审 核		设 计					
		制 图					
日 期		比 例		图 号			版次V1.0