


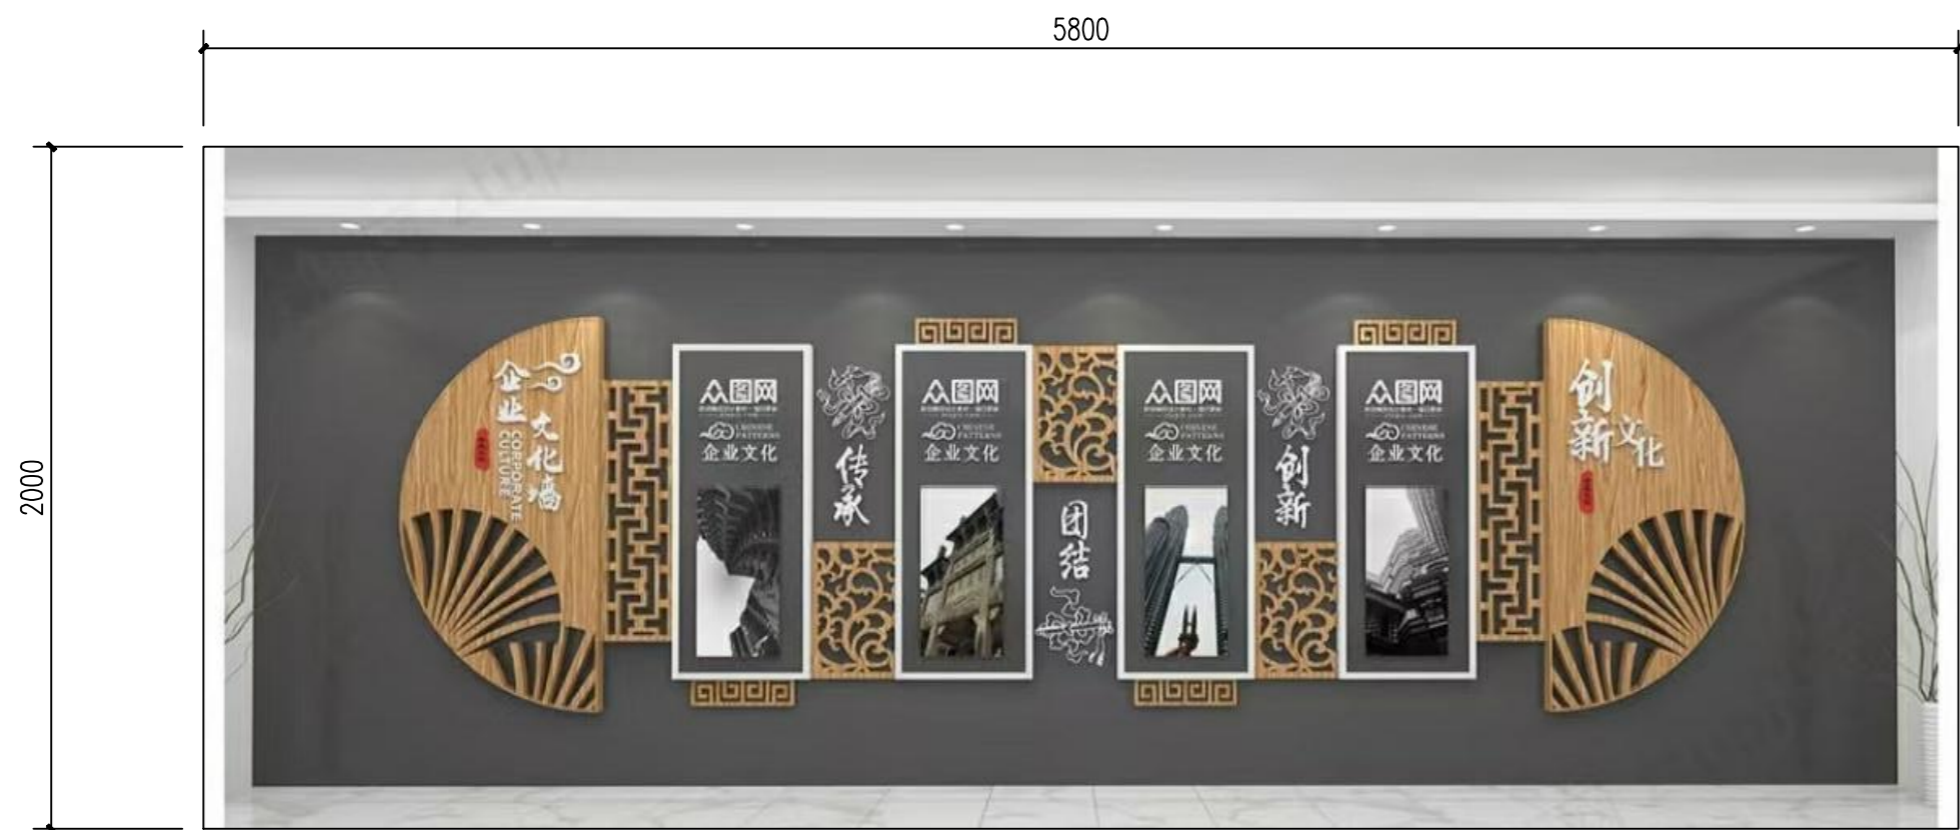

改造后：过道西墙1.5厚PVC板+ 亚克力镀膜图案示意



改造后：过道东墙1.5厚PVC板+ 亚克力镀膜图案示意



河南金辉建筑设计有限公司  
Henan Jinhui Architectural Design Co., Ltd.  
建筑工程 甲级 证书号: A141021074  
联系地址: 新乡市人民东路188号 (人民路与铁南大道交叉口西南角)  
联系电话: 0373-5811811、5811801  
电子邮箱: hn.jhsj777@126.com

联合单位:

附 注

出图专用章

未经加盖本单位出图专用章，本图无效。

注册师用章

审 定	赵学勇	赵学勇
审 核	李广文	李广文
项目负责人	李广文	李广文
专业负责人	赵学勇	赵学勇
校 对	蔡尚杰	蔡尚杰
设 计	李 杰	李 杰
制 图	李 杰	李 杰

建设单位 博爱县卫东小学

工程名称 博爱县卫东小学北教学楼维修改造项目  
——办公楼维修改造

图纸名称 过道东墙、西墙图案示意

阶 段	施工图	合同号	
专 业	建 筑	设计号	2025-38
图 号	J-24	日 期	2025.12
张 次	第24张	共40张	