



东界沟化粪池

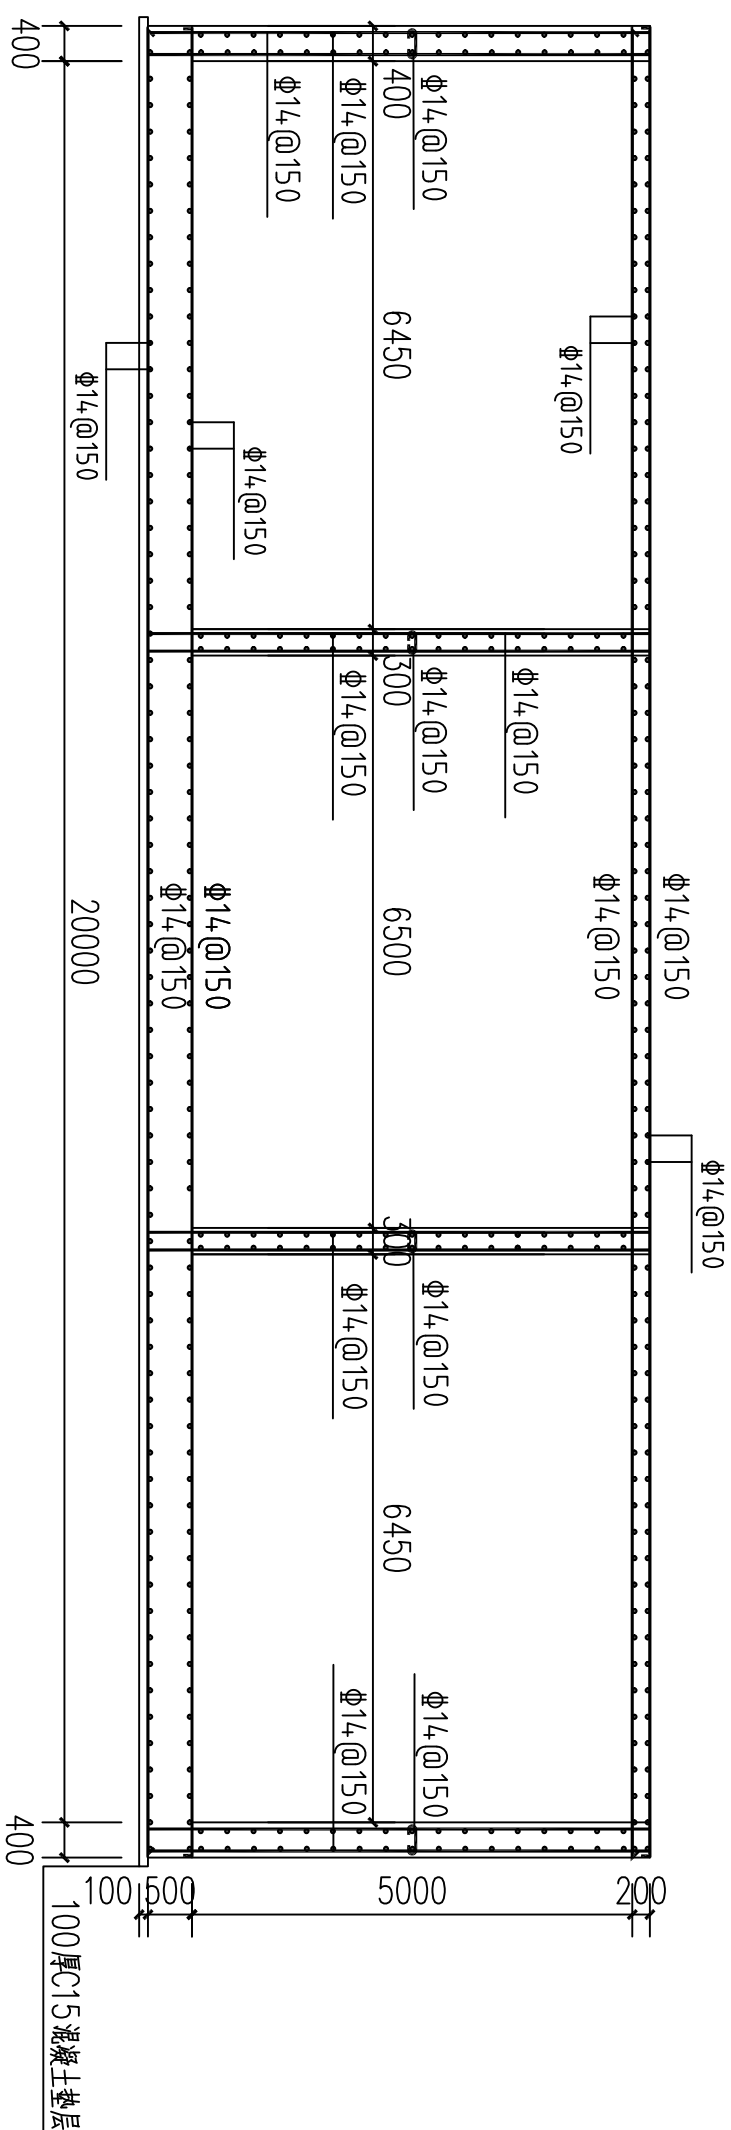

正立面图

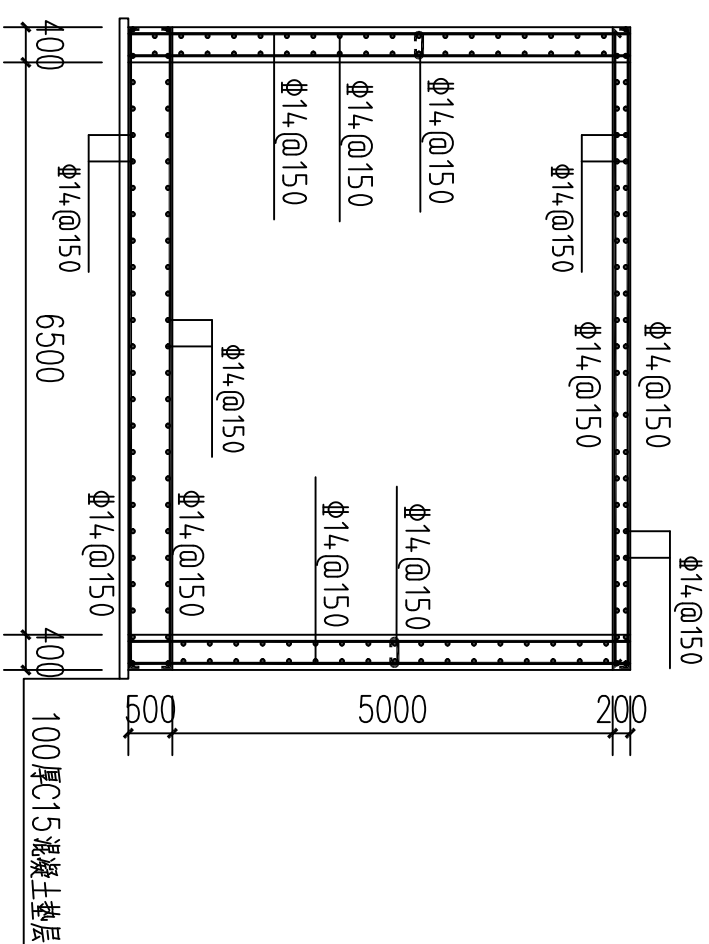

侧立面图

设计说明:

本项目为2026年博爱县孝敬镇南水屯村、东界沟村污水治理项目

工程范围:

包含南水屯村HDPE DN300 SN8管1600米，配套观察井28个，新建800立方米三格化粪池（包含路面破除及恢复）。东界沟村新建650立方米大三格污水处理化粪池。