



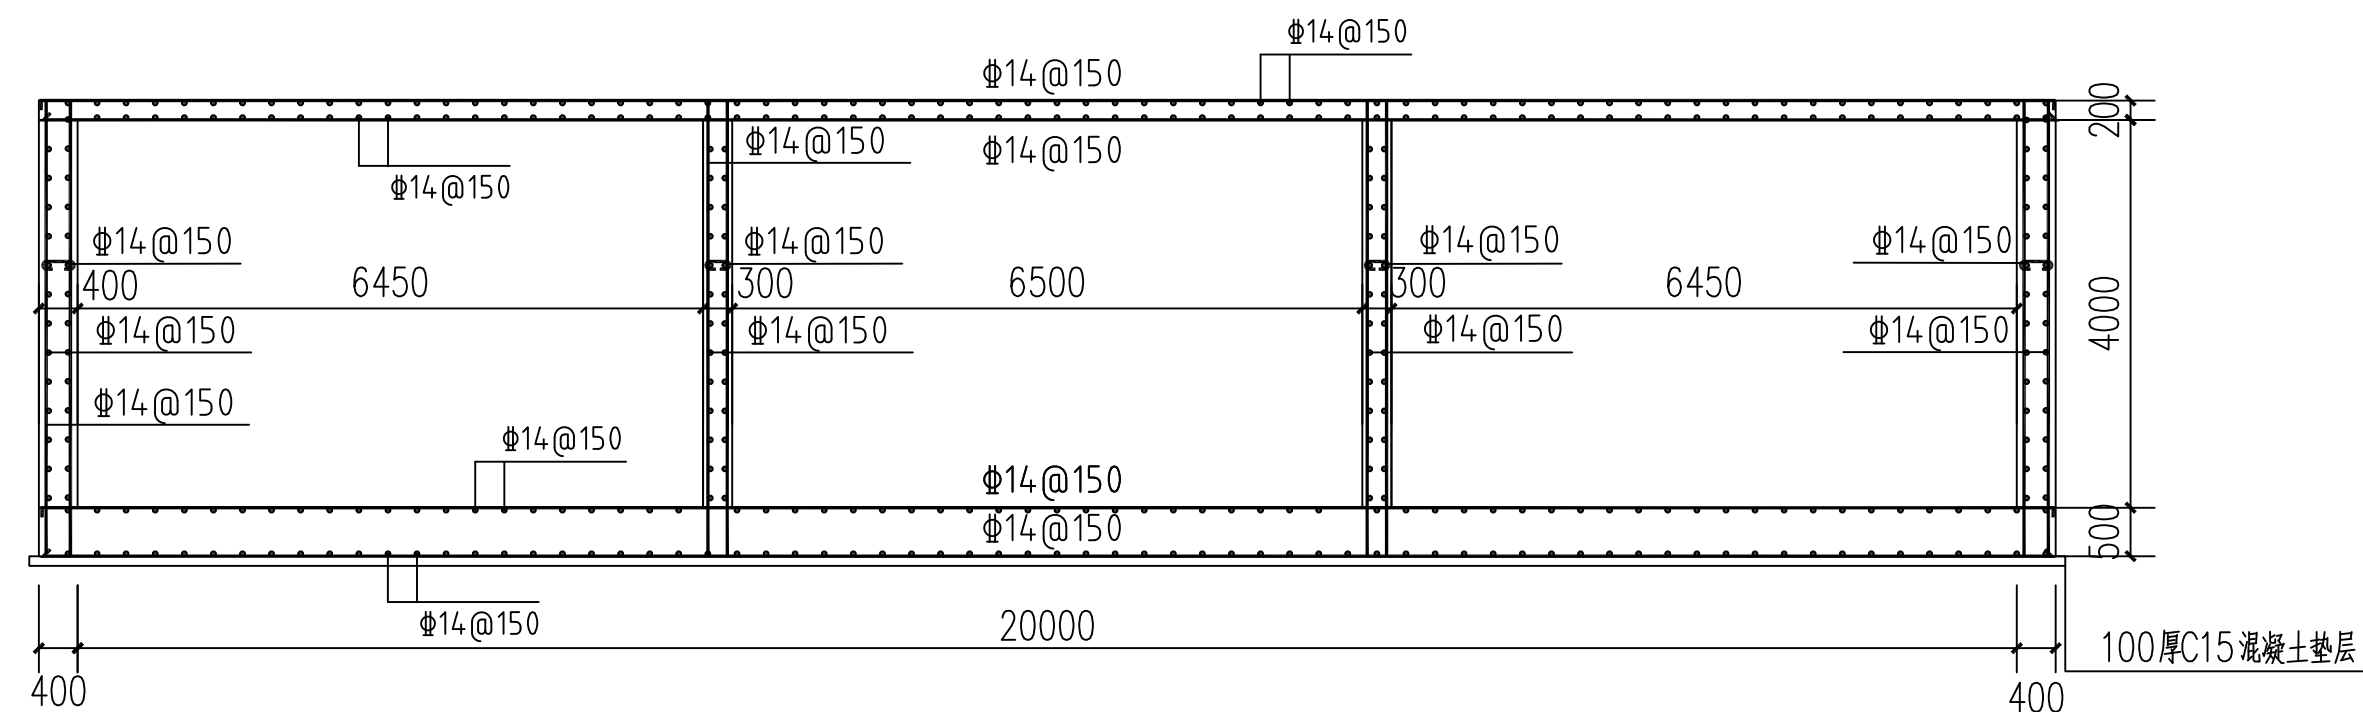

正立面图

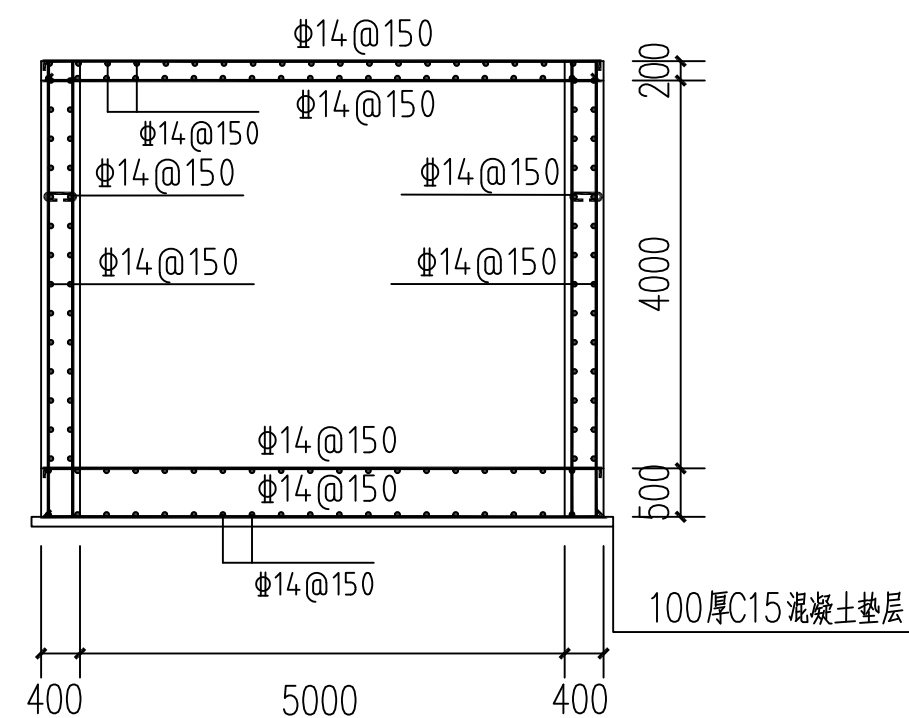

侧立面图

设计说明:

本项目为2026年博爱县孝敬镇程村污水治理项目，
 项目内容：铺设HDPE DN200 SN8管1473米，HDPE DN300 SN8管2180米，HDPE DN400 SN8管1869米；
 配套建设观察井120个（包含路面破除及恢复），其中200观察井34个，300观察井41个，400观察井45个。修建5m*20m*4m，400立方米大三格化粪池一座